


Voorlopig ontwerp
begane grond

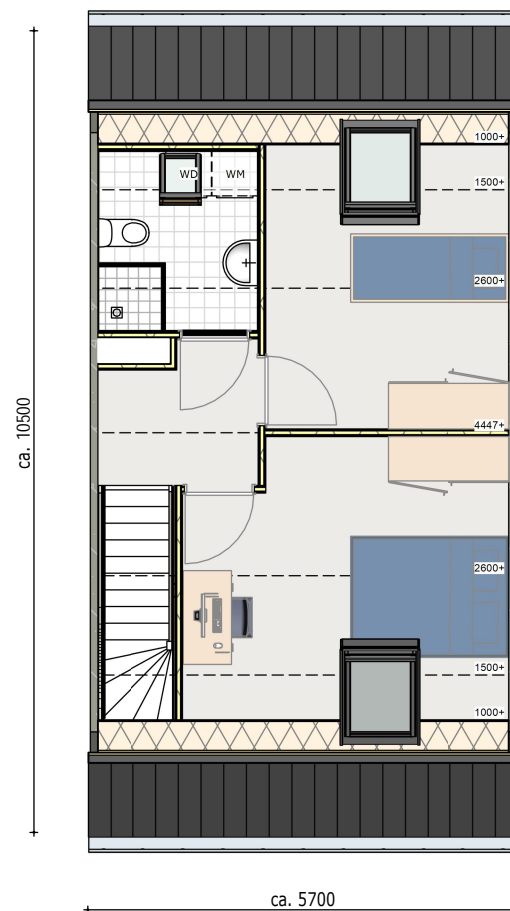

Voorlopig ontwerp
verdieping

Bloknr.:


Werknummer:

1lk 5700x10600

datum: 26-05-2020

wijziging:

getekend: Afd. BIM

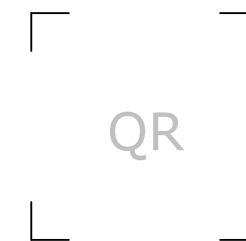

tek.nr.:

00.8.02

schaal: 1 : 100

formaat: A3

Trebbe Wonen

Postbus 4
7500 AA Enschede

telefoon 088 259 00 00

TREBBE

ONTWIKKELT EN BOUWT