


Biessumerzand - Fasering



VOORLOPIG ONTWERP - IN BEWERKING

Delfzijl, Biessumerzand

Biessumerzand - Fasering

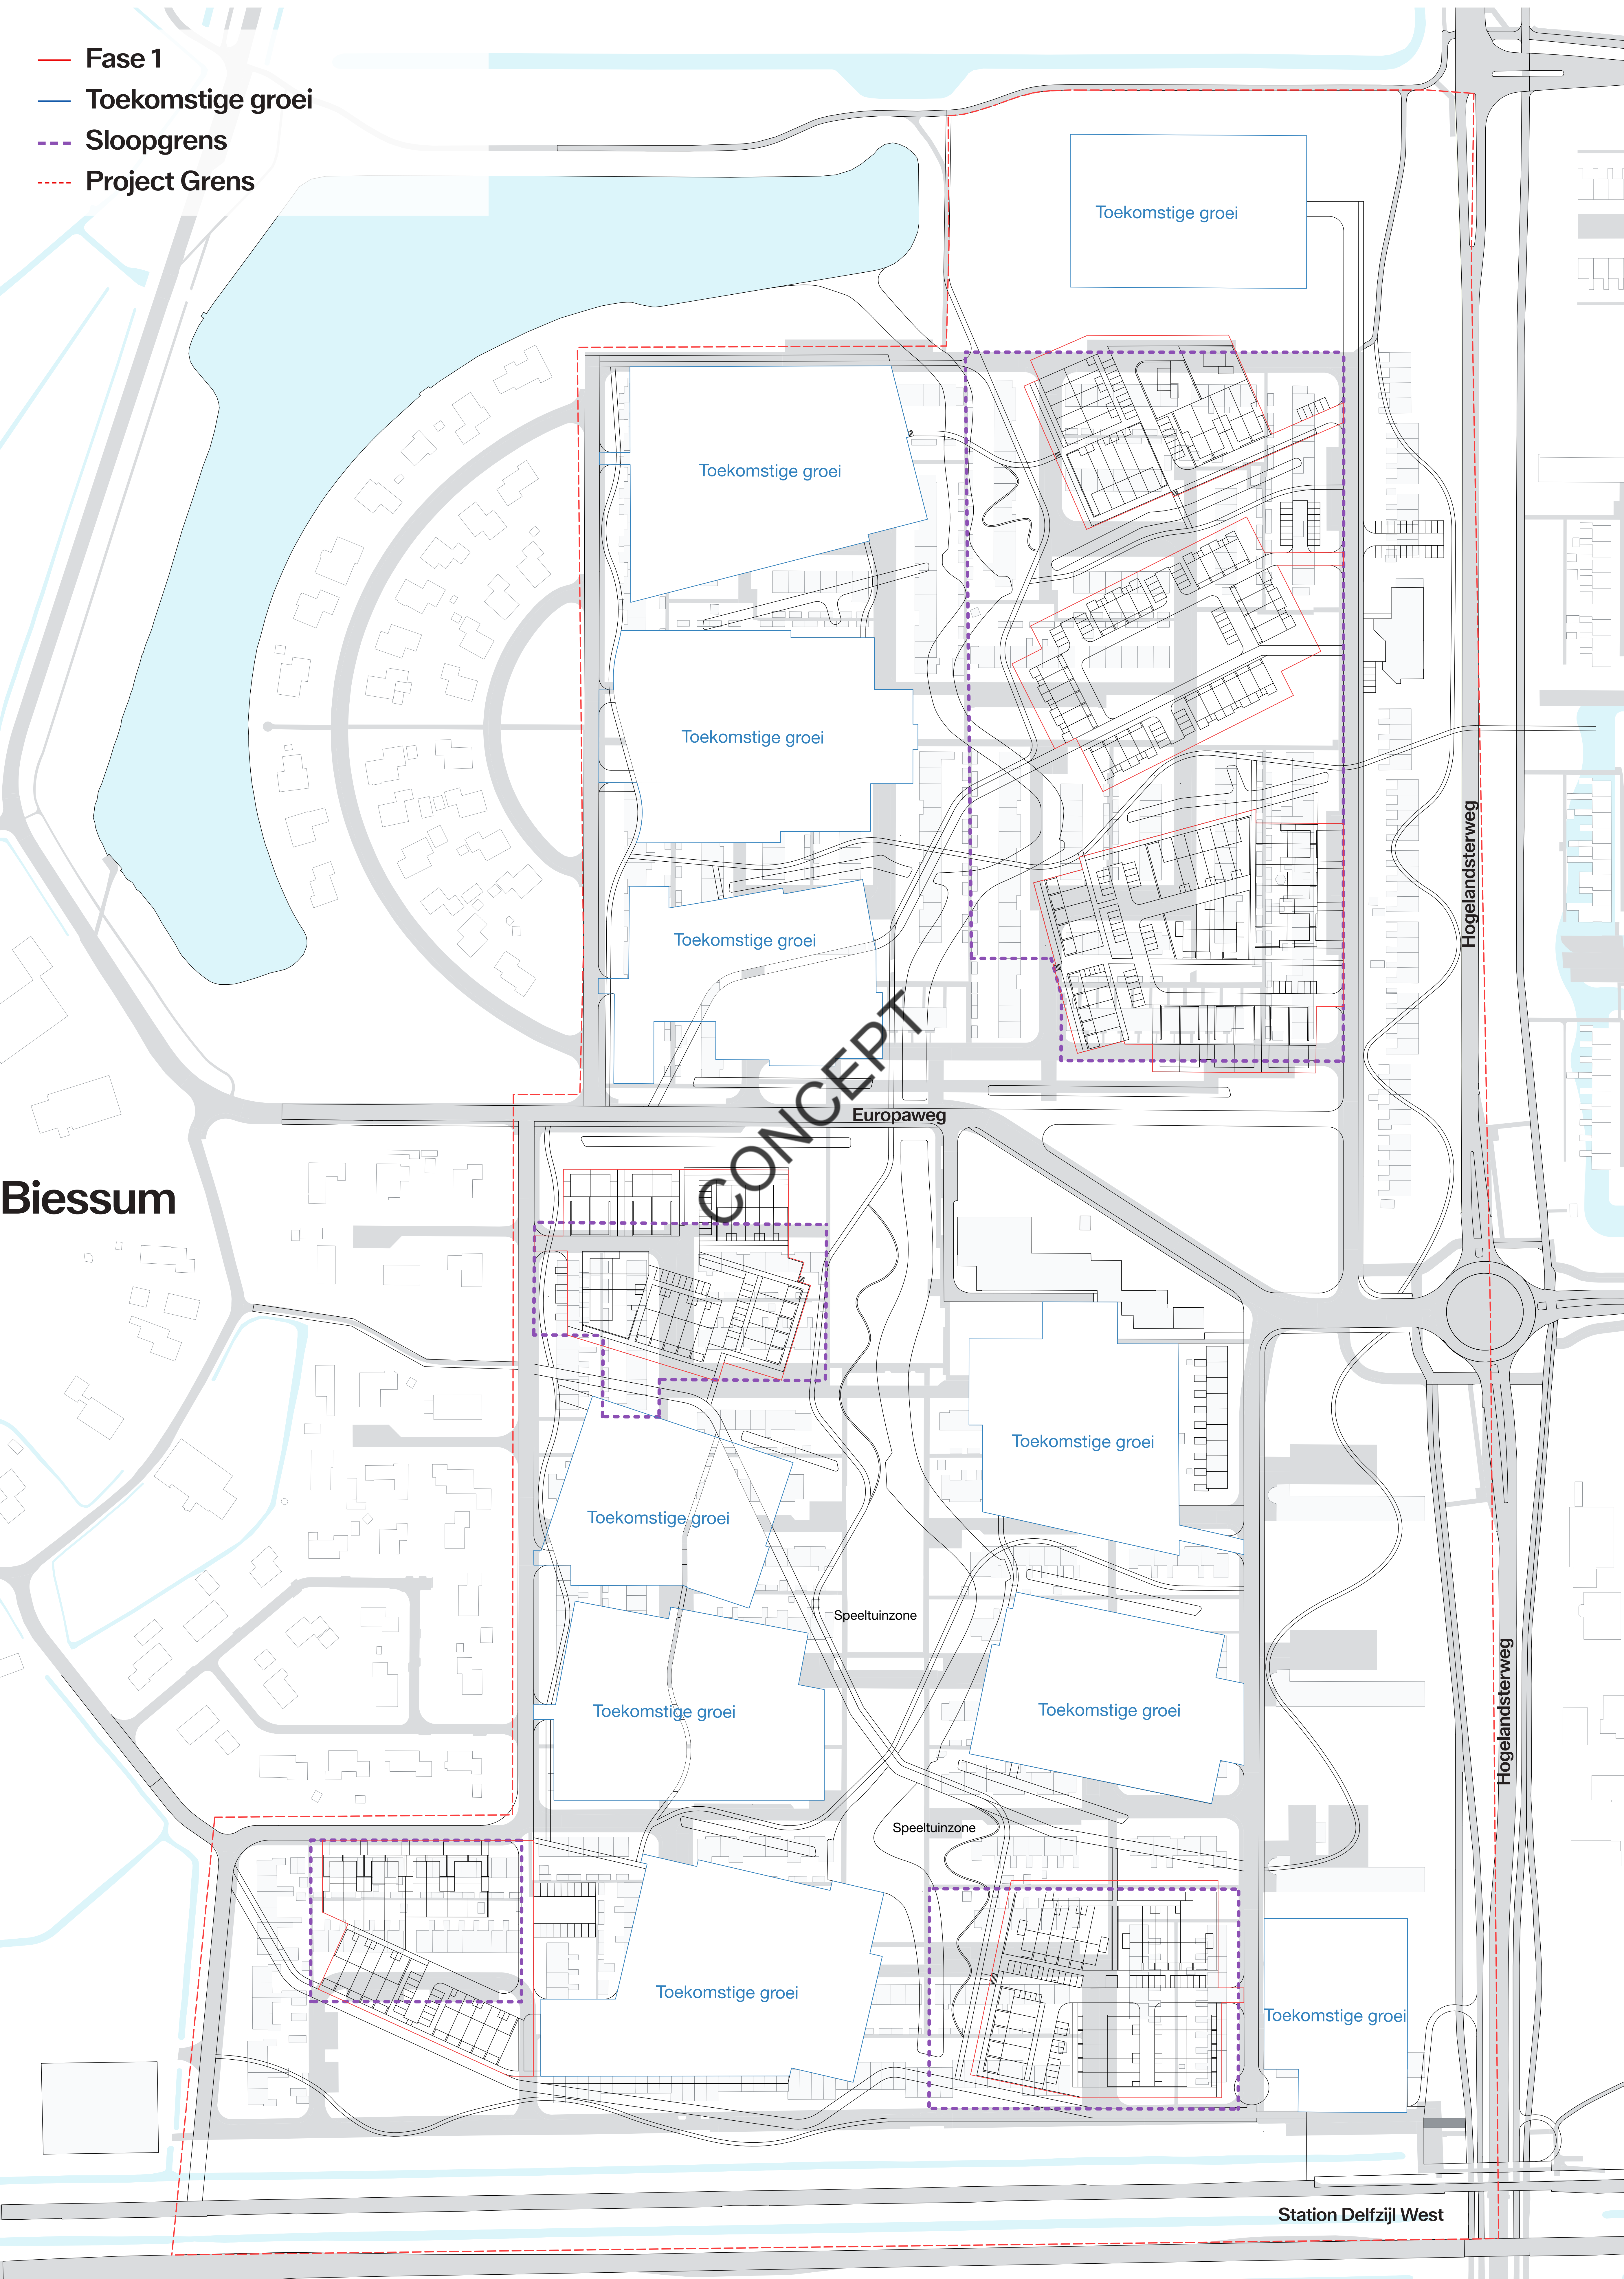

VOORLOPIG ONTWERP - IN BEWERKING

Delfzijl, Biessumerzand



05-03-2026

Biessumerzand - Woonveld 1



- Voetpad
- Fietspad
- Rijbaan
- Parkeren
- Tuinen
- Woning (koopwoningen)
- Woning (huur-Gezin woningen)
- Woning (huur-Levensloopbestendige woningen)
- Berging
- Garage
- Tuinmuur
- Haag


- 2 x Vrijstaande woning (koopwoningen)
- 4 x 2-onder-1-kapwoning (koopwoningen)
- 3 x Rijwoningen (koopwoningen)
- 2 x Hoekwoningen (koopwoningen)
- 5 x Rijwoningen (huurwoningen)

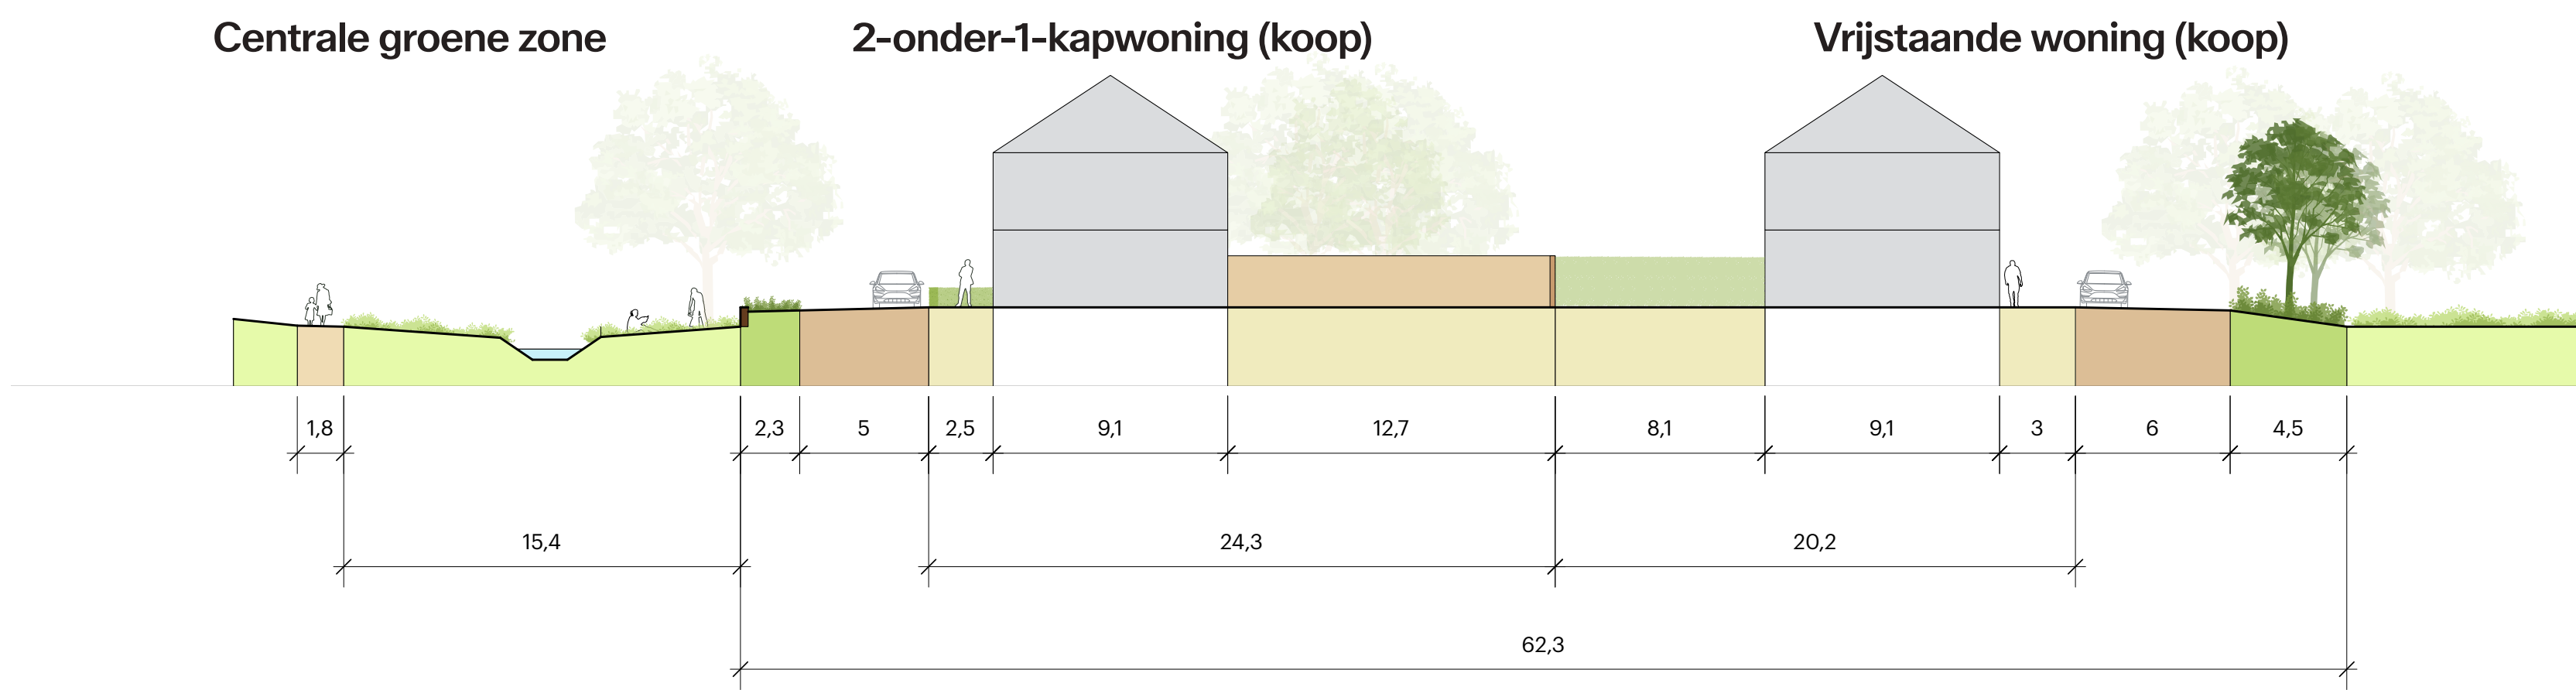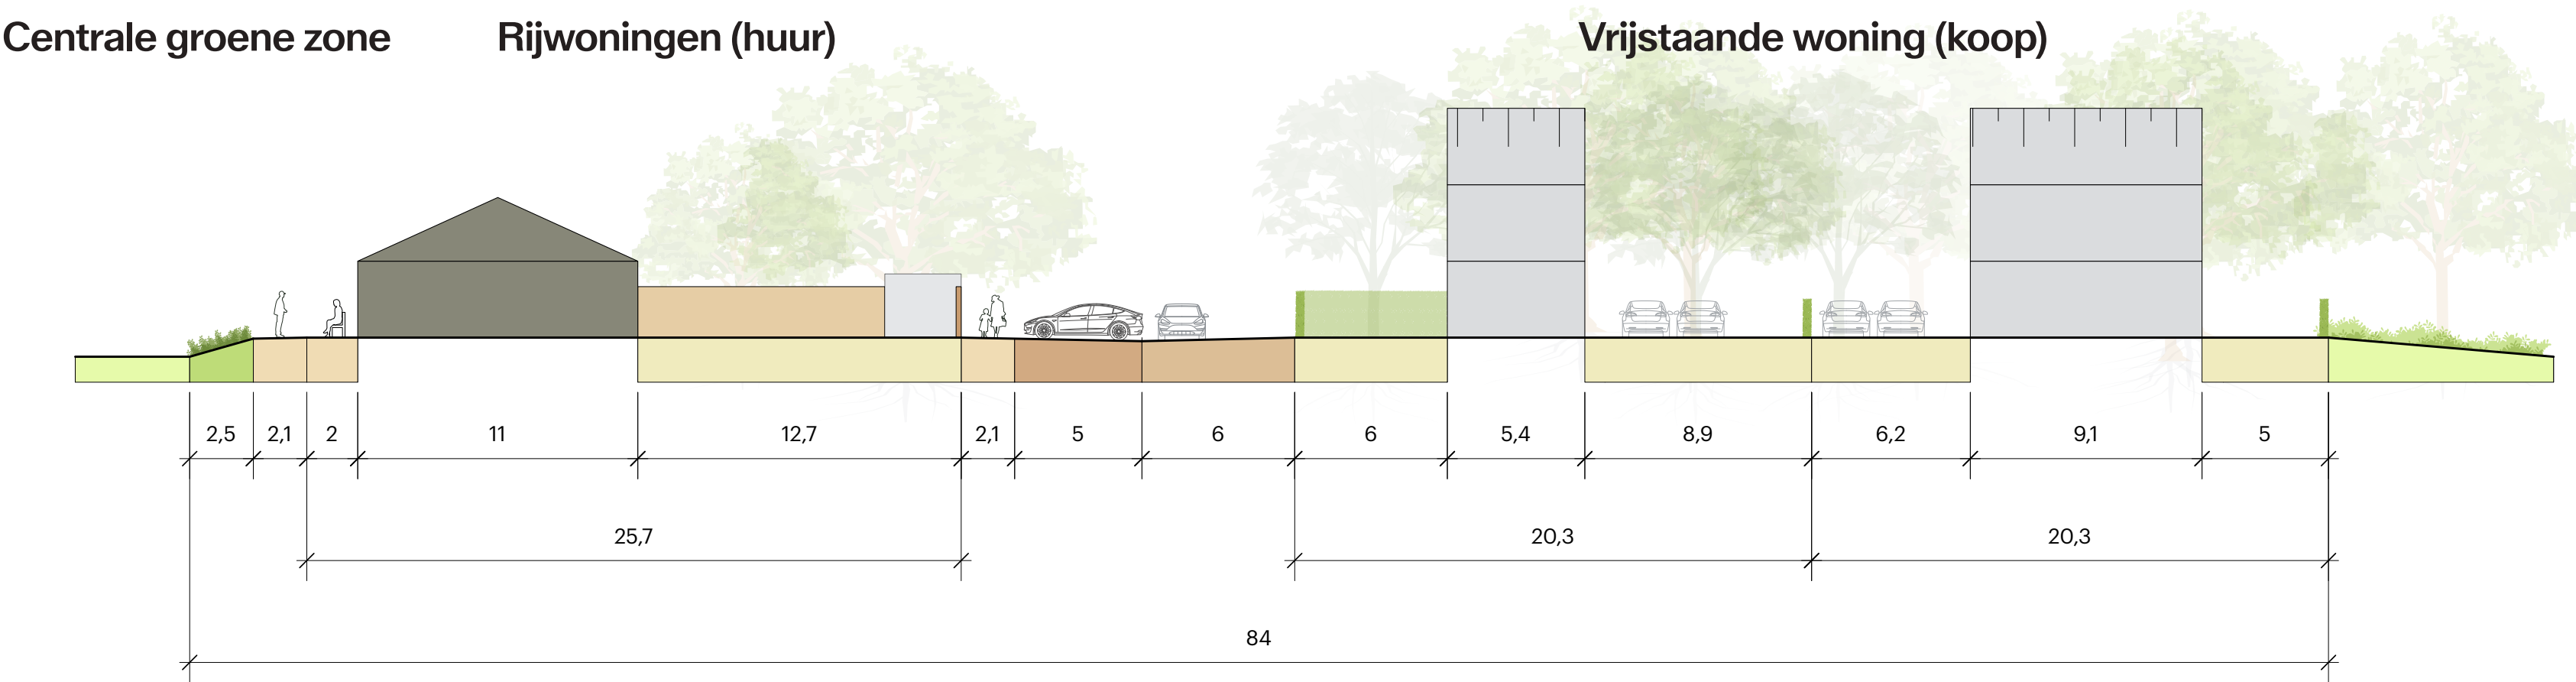

Biessumerzand - Woonveld 2





24 x Rijwoningen (huurwoningen)
4 x Levensloopbestendige (huurwoningen)

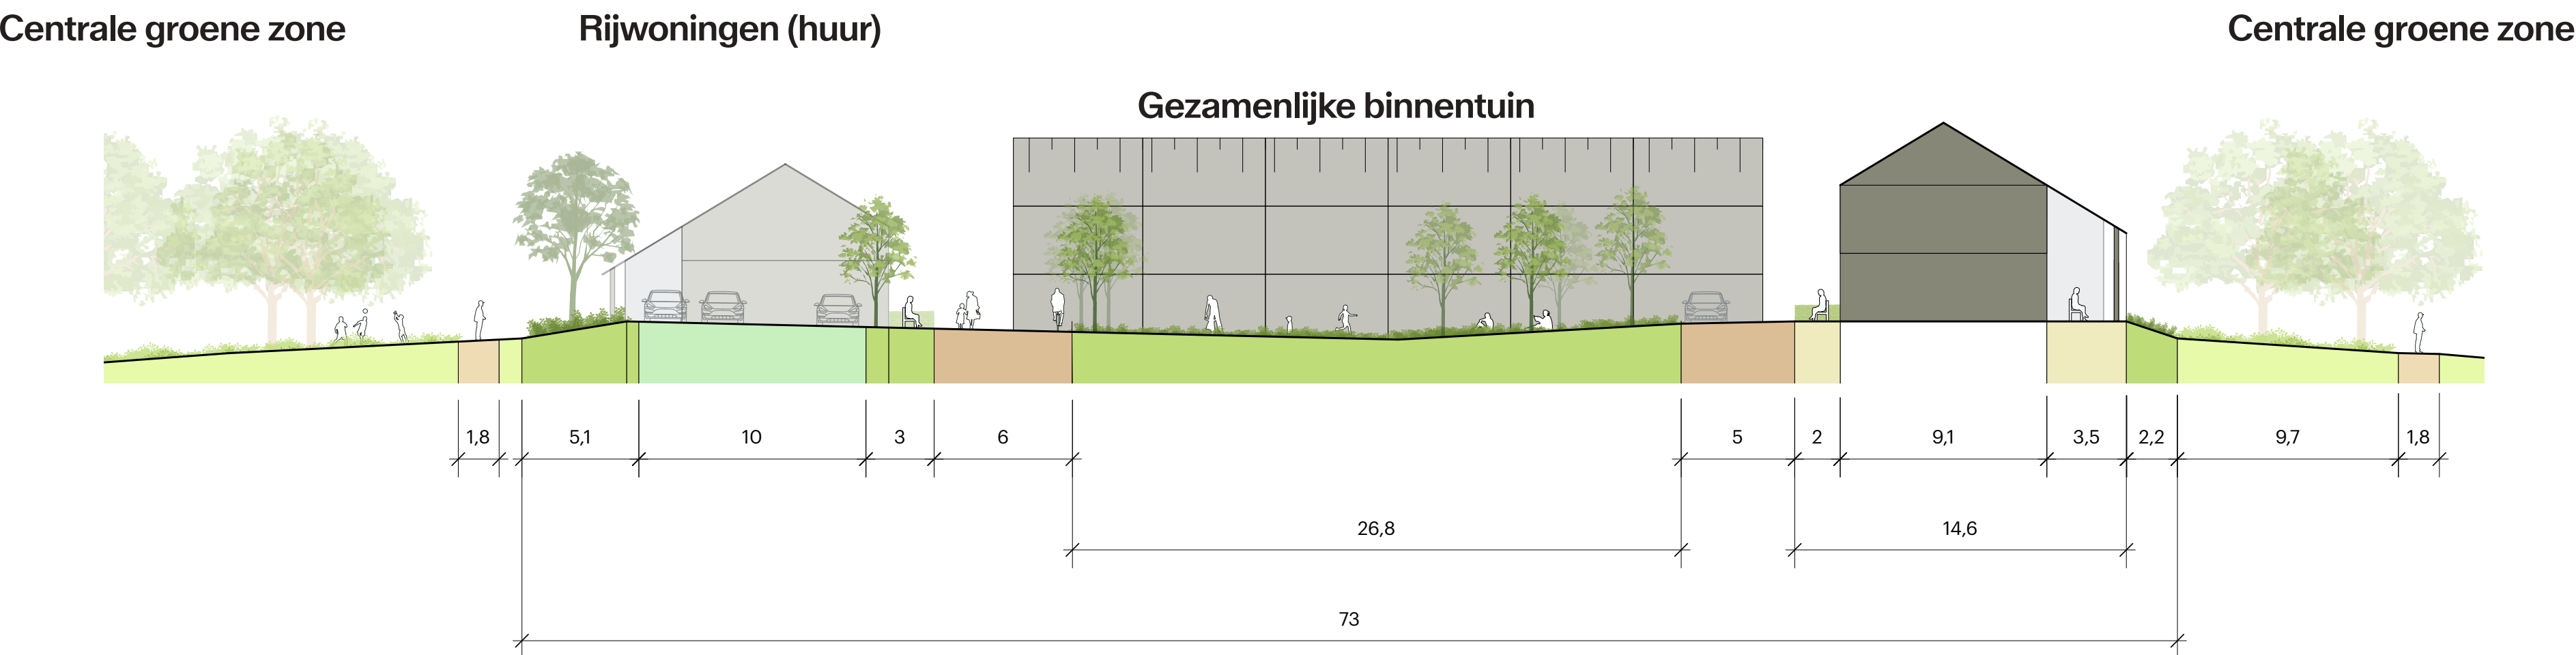


Biessumerzand - Woonveld 3



- Voetpad
 - Fietspad
 - Rijbaan
 - Parkeren
 - Tuinen
 - Woning (koopwoningen)
 - Woning (huur-Gezin woningen)
 - Woning (huur-Levensloopbestendige woningen)
 - Berging
 - Garage
 - Tuinmuur
 - Haag
- 12 x 2-onder-1-kapwoning (koopwoningen)
6 x Rijwoningen (koopwoningen)
4 x Hoekwoningen (koopwoningen)
5 x Rijwoningen (huurwoningen)
5 x Levensloopbestendige (huurwoningen)

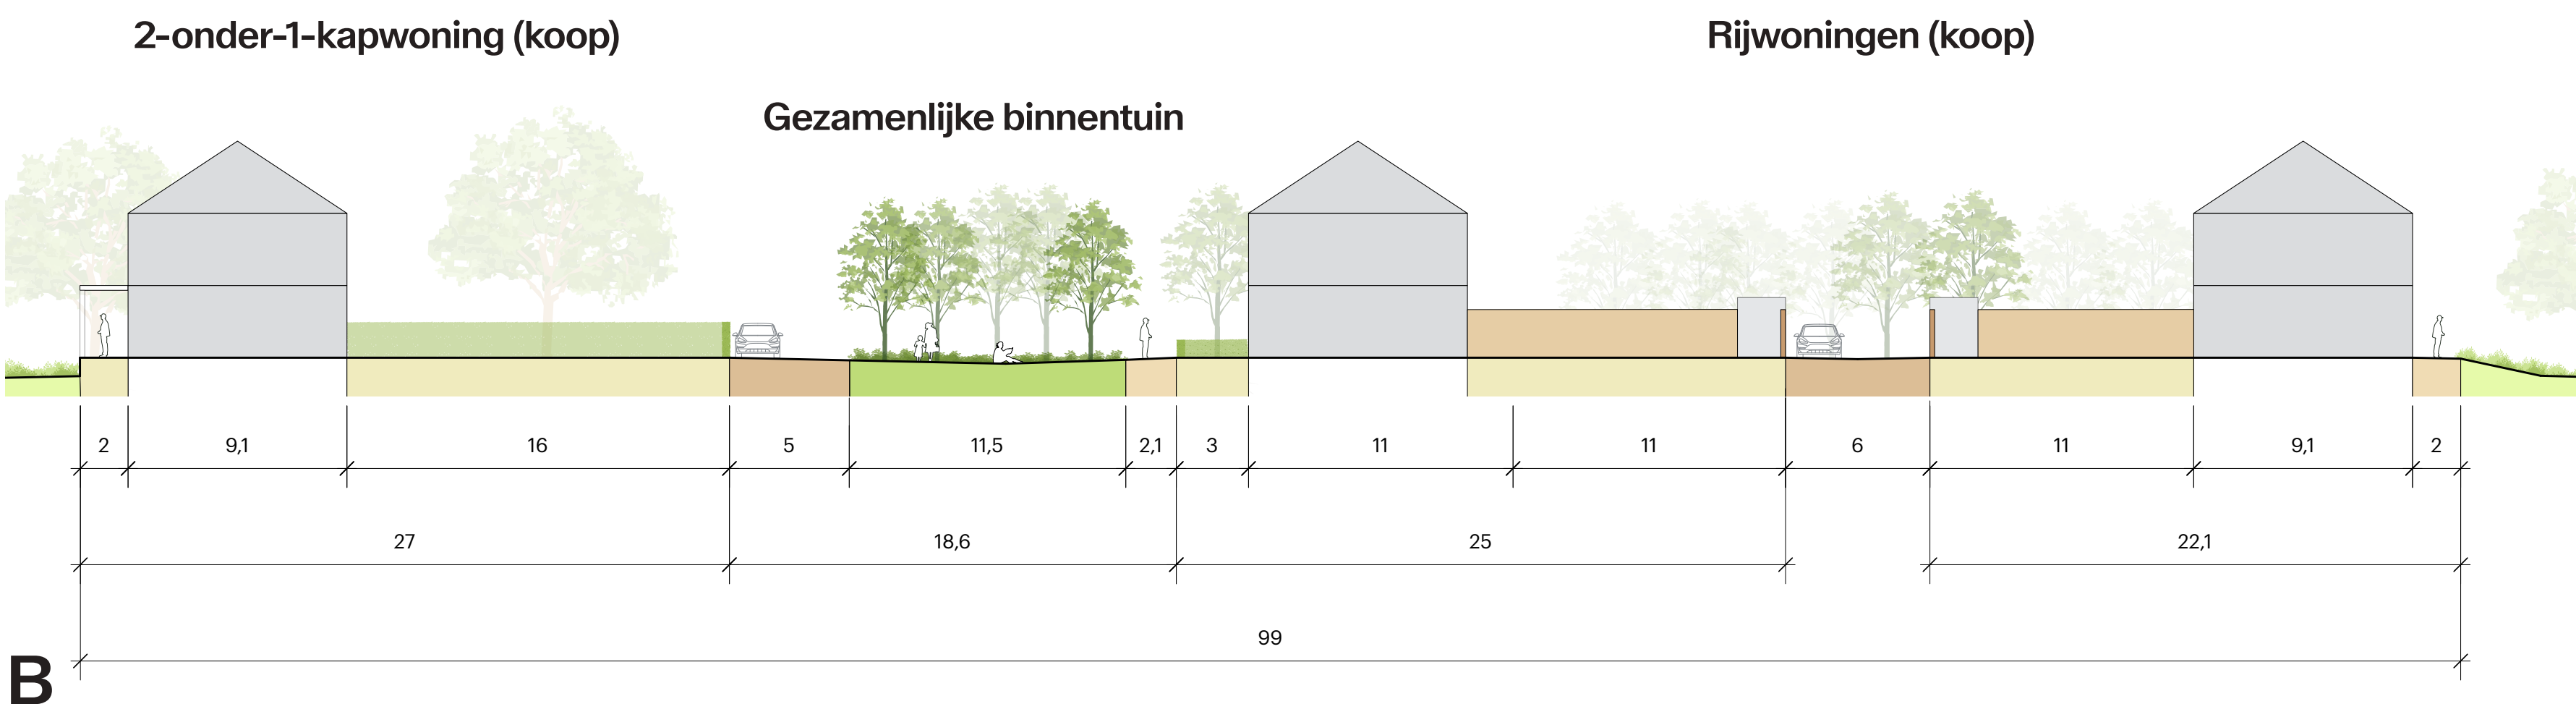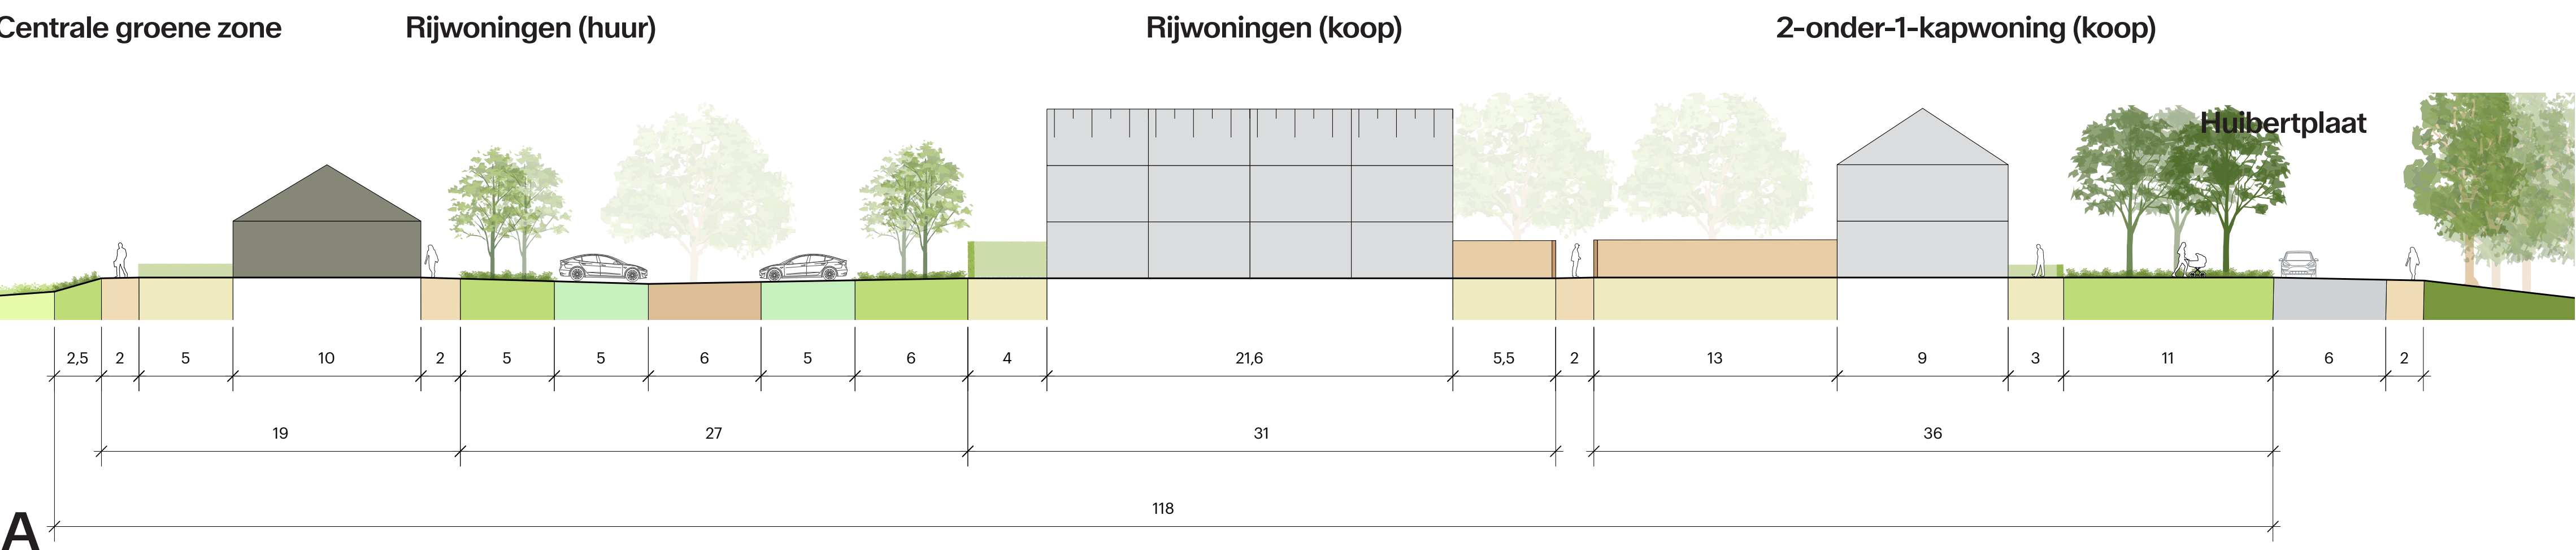


Biessumerzand - Woonveld 4

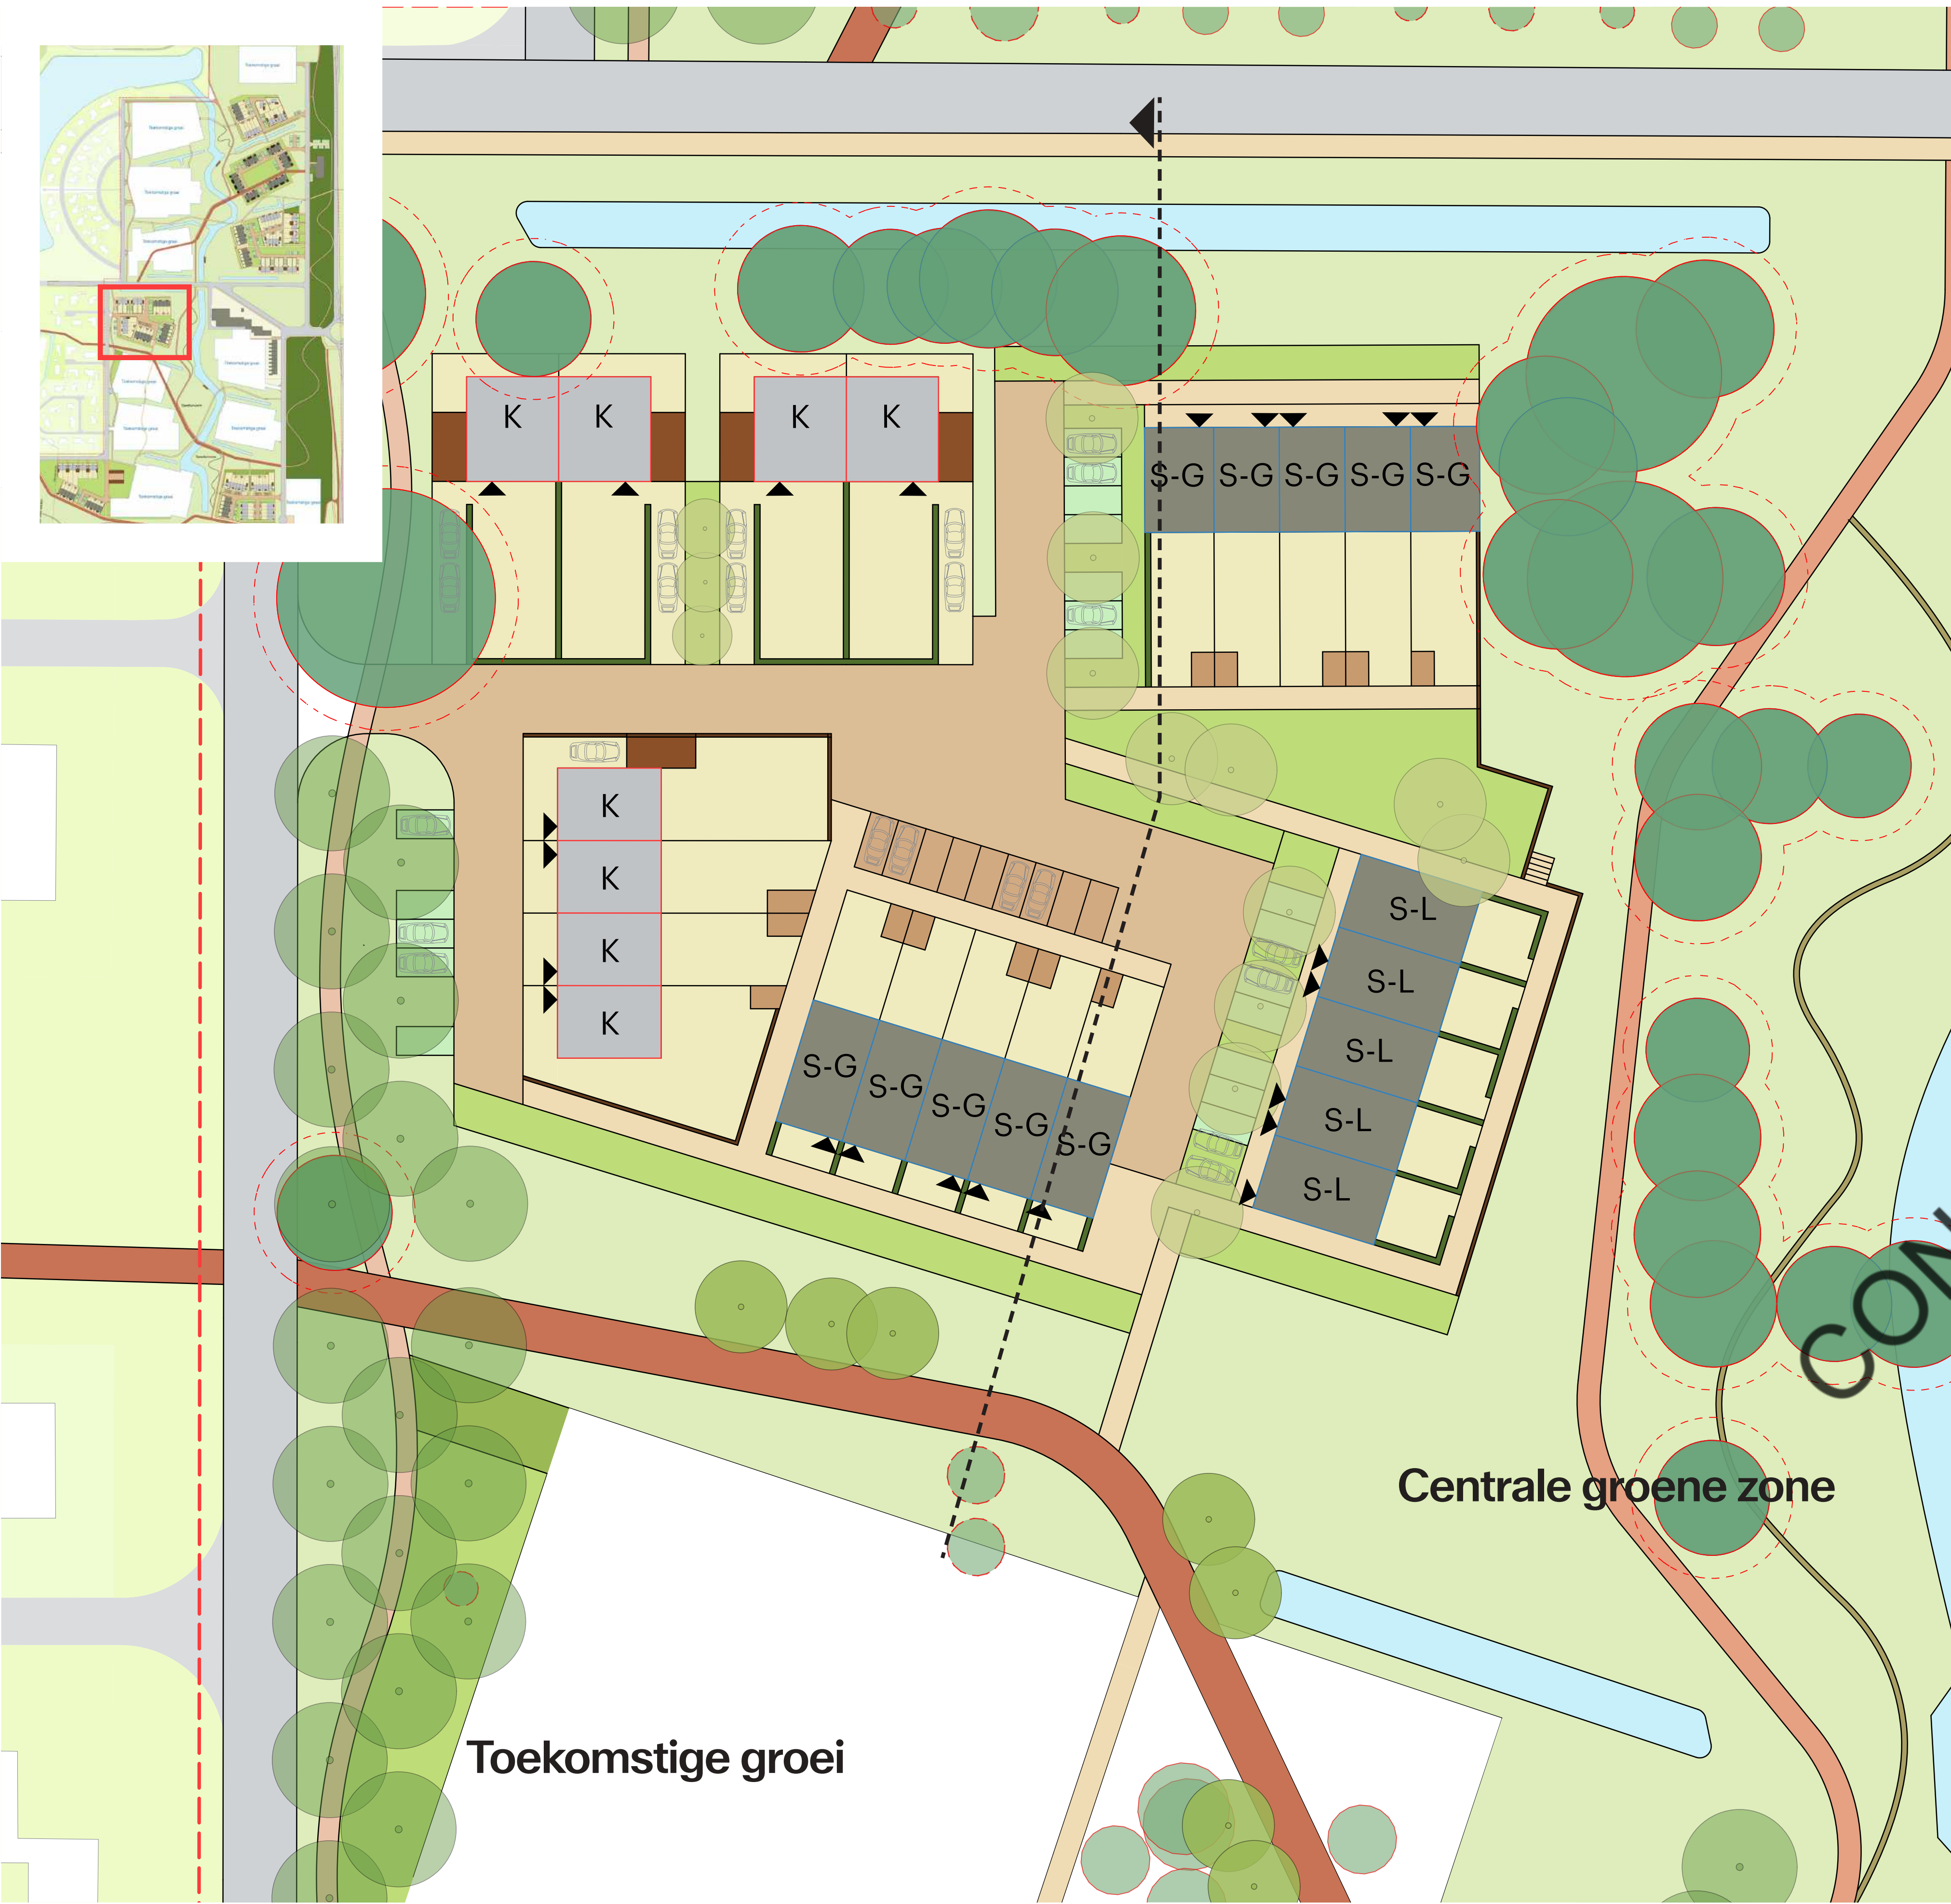

- CONCEPT**
- Voetpad
 - Fietspad
 - Rijbaan
 - Parkeren
 - Tuinen
 - Woning (koopwoningen)
 - Woning (huur-Gezin woningen)
 - Woning (huur-Levensloopbestendige woningen)
 - Berging
 - Garage
 - Tuinmuur
 - Haag



- 4 x 2-onder-1-kapwoning (koopwoningen)
- 2 x Rijwoningen (koopwoningen)
- 2 x Hoekwoningen (koopwoningen)
- 10 x Rijwoningen (huurwoningen)
- 5 x Levensloopbestendige (huurwoningen)

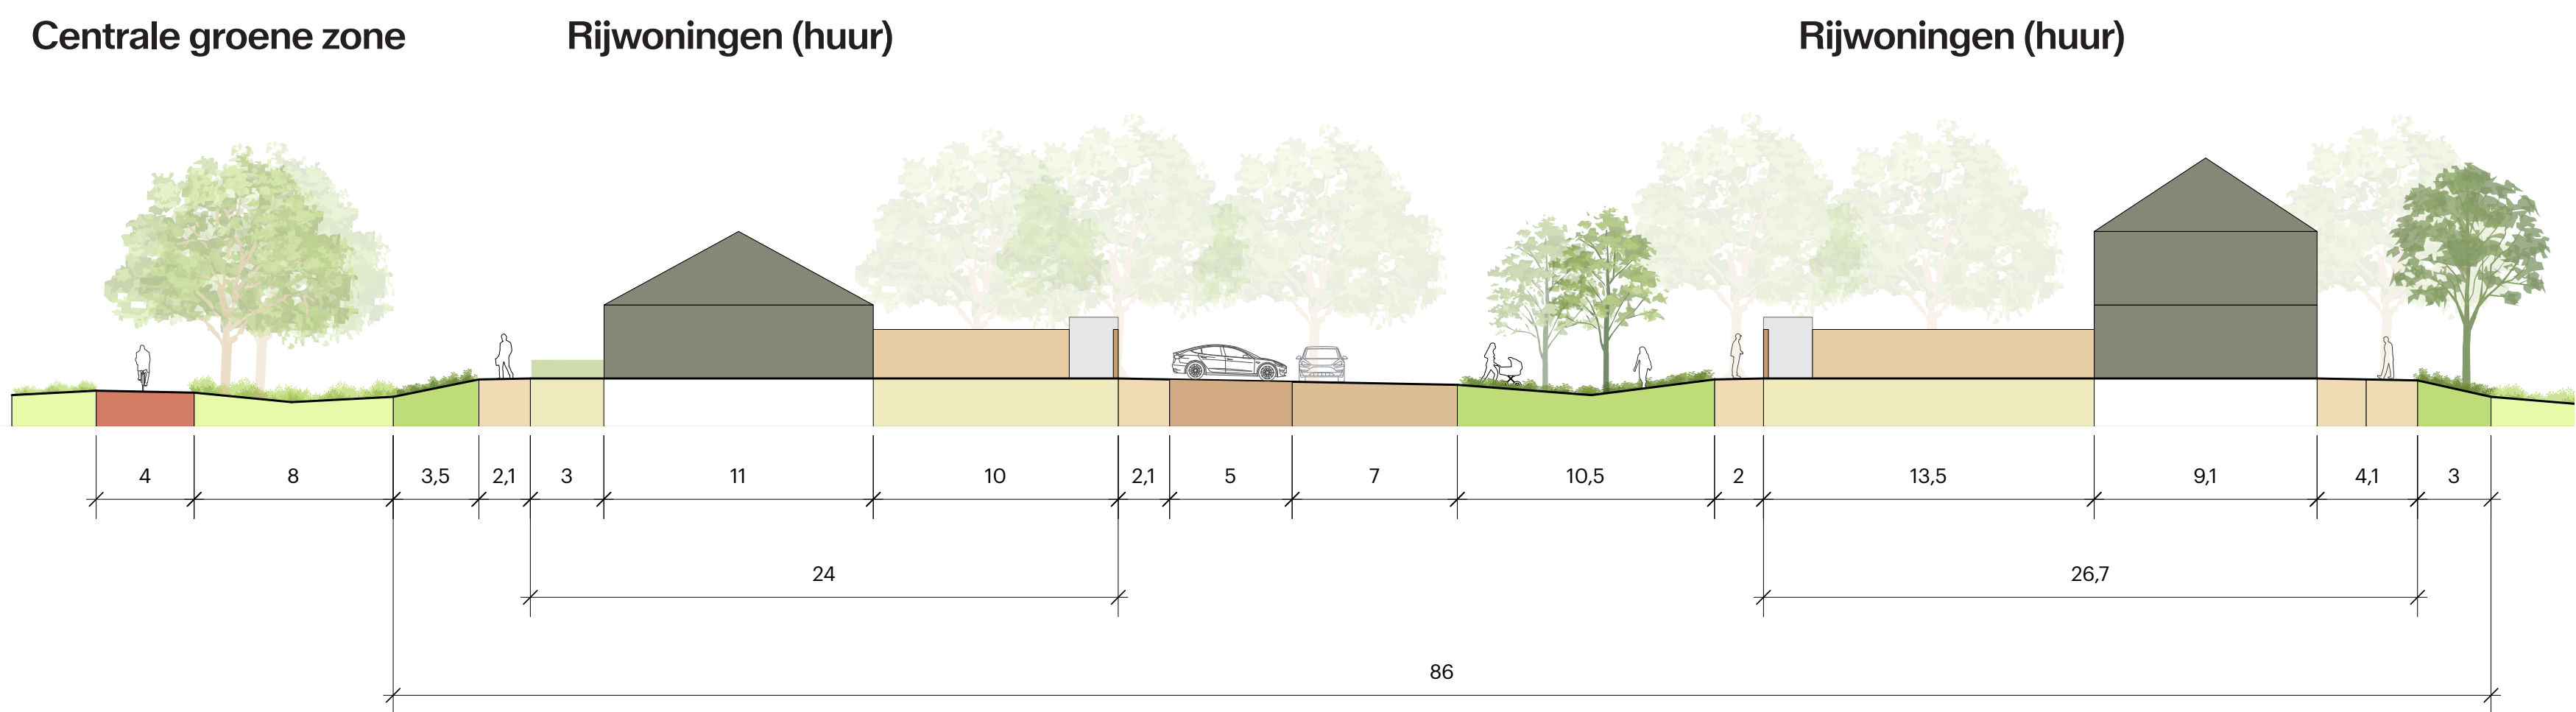

Biessumerzand - Woonveld 5



- Voetpad
 - Fietspad
 - Rijbaan
 - Parkeren
 - Tuinen
 - Woning (koopwoningen)
 - Woning (huur-Gezin woningen)
 - Woning (huur-Levensloopbestendige woningen)
 - Berging
 - Garage
 - Tuinmuur
 - Haag
- 18 x Rijwoningen (koopwoningen)
4 x Hoekwoningen (koopwoningen)
5 x Levensloopbestendige (huurwoningen)

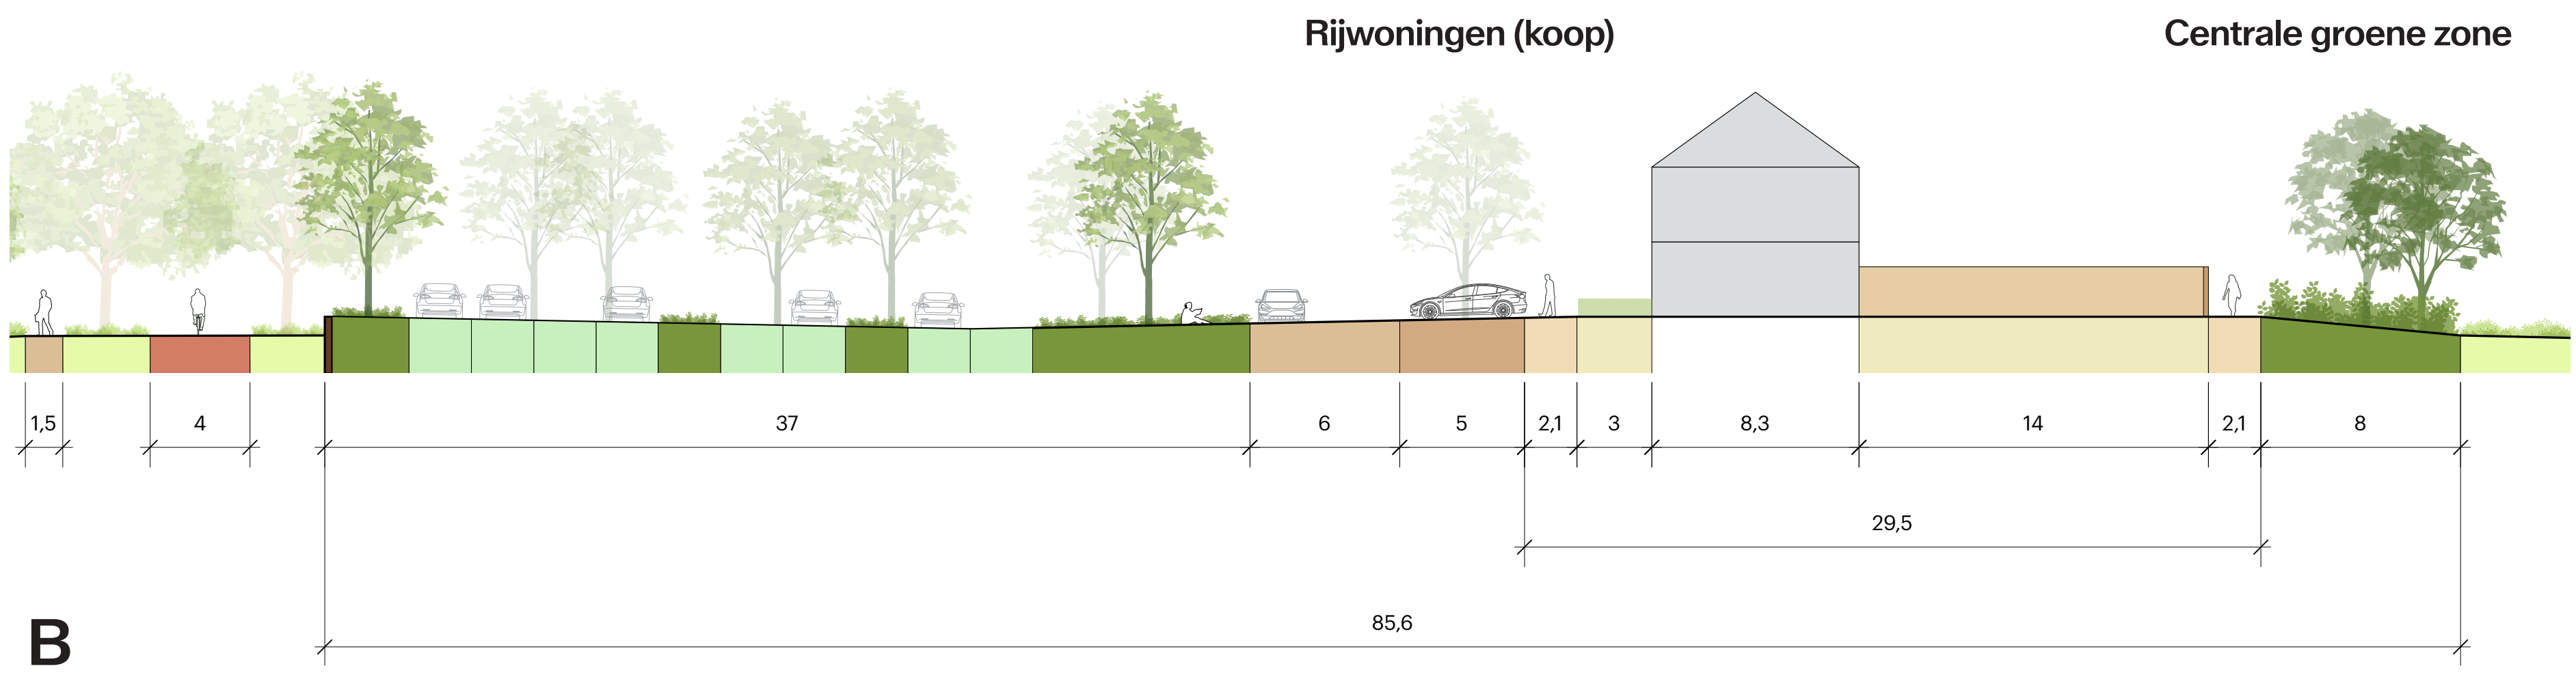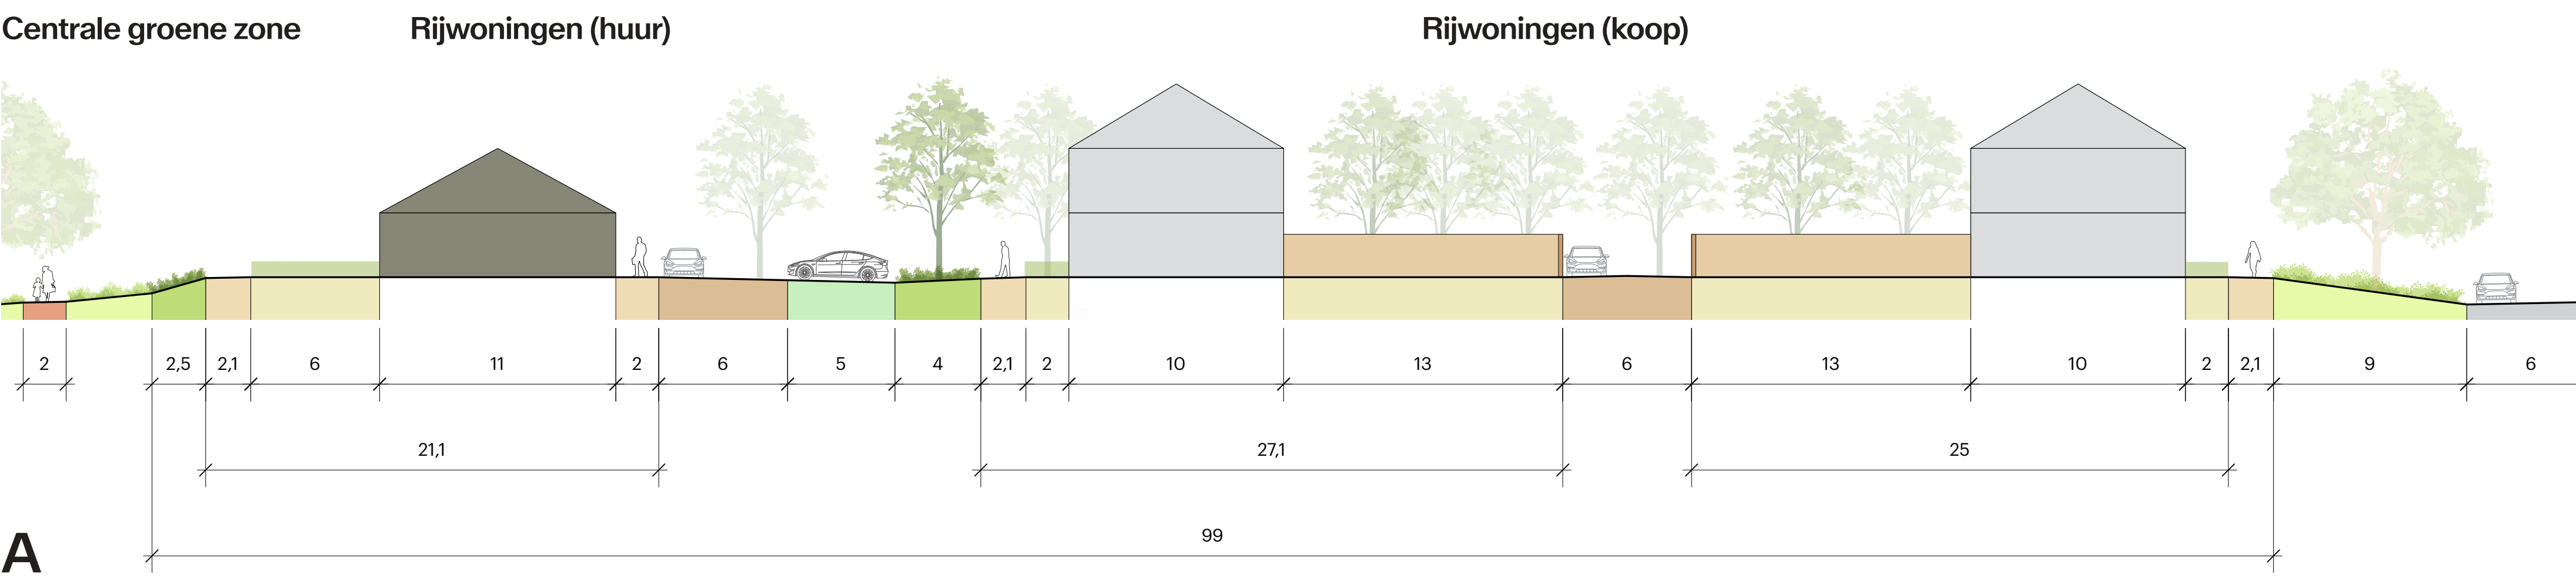

Biessumerzand - Woonveld 6



CONCEPT

- Voetpad
- Fietspad
- Rijbaan
- Parkeren
- Tuinen
- Woning (koopwoningen)
- Woning (huur-Gezin woningen)
- Woning (huur-Levensloopbestendige woningen)
- Berging
- Garage
- Tuinmuur
- Haag

8 x 2-onder-1-kapwoning(koopwoningen)
10 x Rijwoningen(huurwoningen)

